



NÁVRH ÚPN-O HERMANOVCE N/TOPL'OU

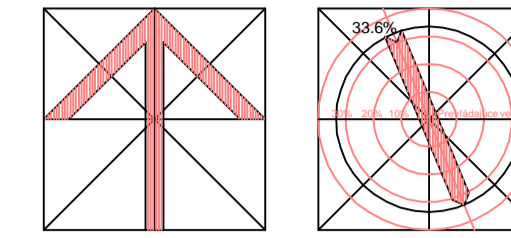

1:5000

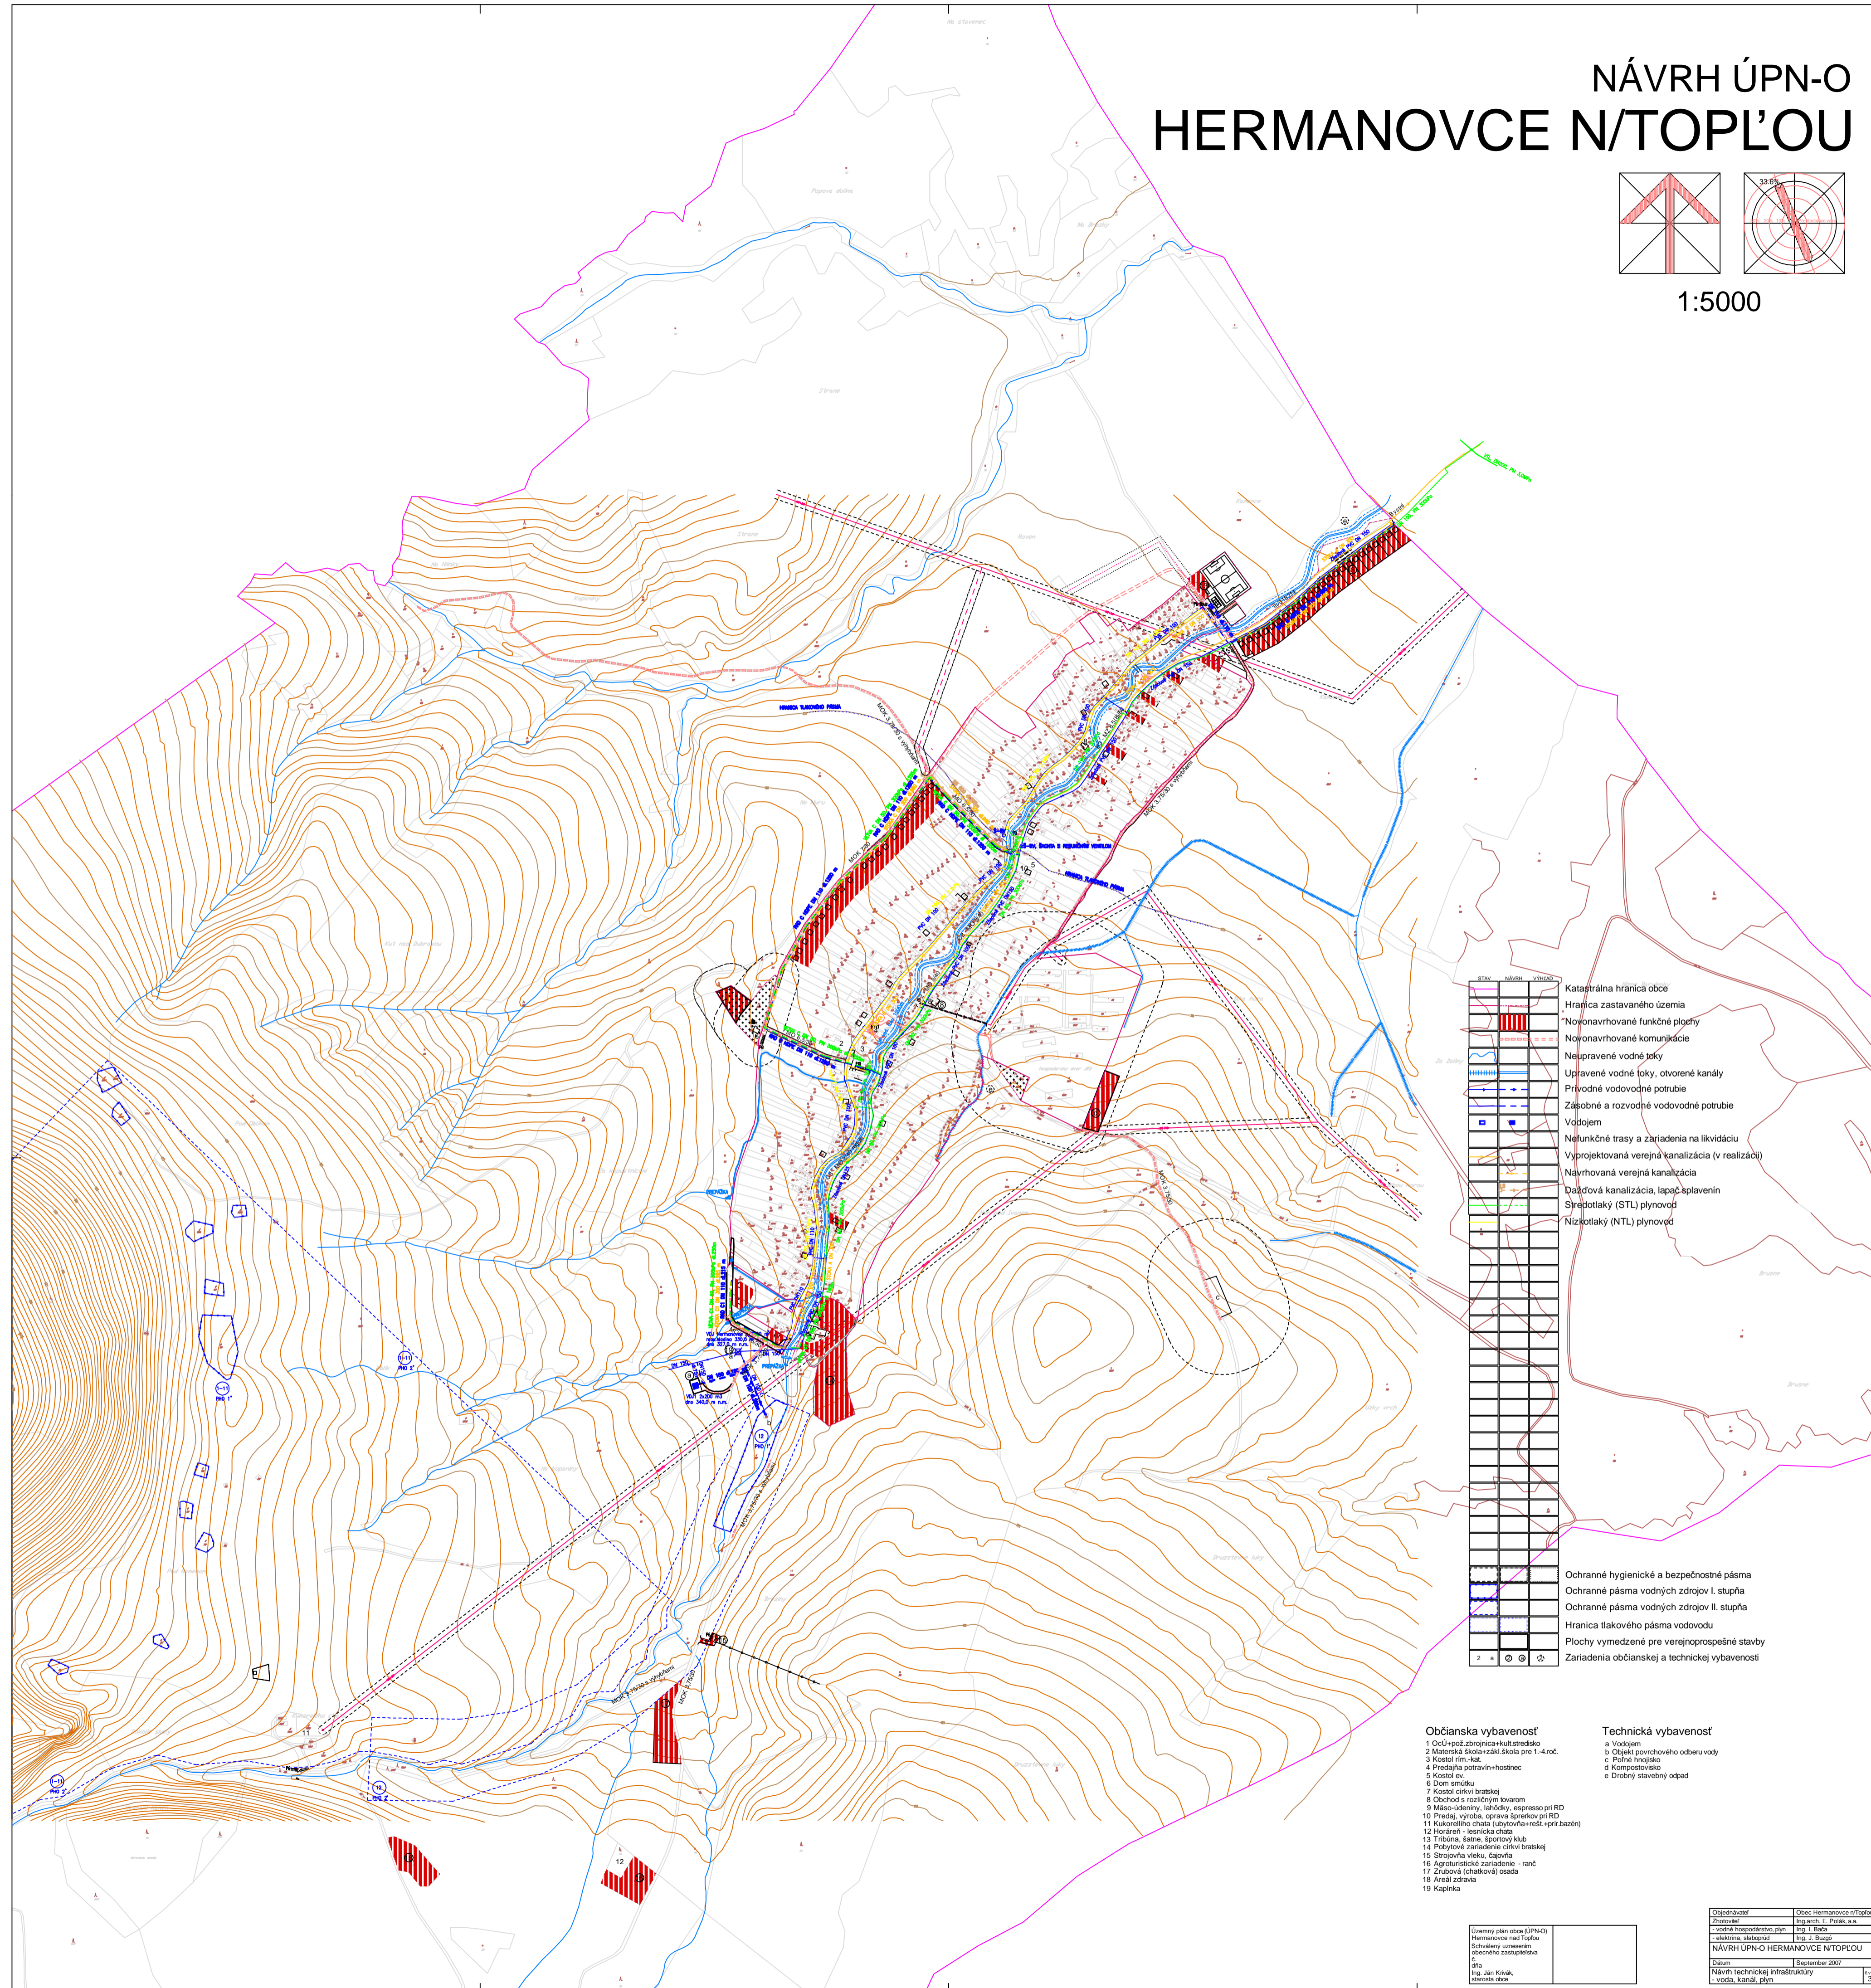

	Katastrálna hranica obce
	Hranica zastavaného územia
	*Nonyonnavrhované funkčné plochy
	Nonyonnavrhované komunikácie
	Neupravené vodné toky
	Upravené vodné toky, otvorené kanály
	Prívodné vodovodné potrubie
	Zásobné a rozvodné vodovodné potrubie
	Výdajem
	Neurukníčné trasy a zariadenia na likvidáciu
	Vyprojektovaná verejná kanalizácia (v realizácii)
	Návrhovaná verejná kanalizácia
	Dražďová kanalizácia, lapač splavenín
	Stredotaký (STL) plynovod
	Nízkotaký (NTL) plynovod

	Ochranné hygienické a bezpečnostné pásma
	Ochranné pásma vodných zdrojov I. stupňa
	Ochranné pásma vodných zdrojov II. stupňa
	Hranica tlakového pásma vodovodu
	Plochy vymedzené pre verejnoprospešné stavby
	Zariadenia občianskej a technickej vybavenosti

Občianska vybavenosť



- e Drobný stavebný odpad


--	---